
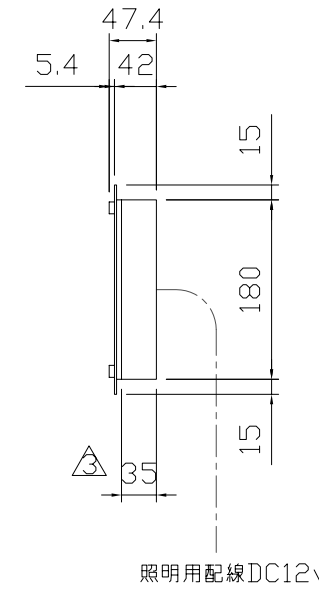


| 符号 | 部品名 | 材質 | サイズ | 色調/仕上げ | 数量 | 備考 |
|----|------------------|-----------|-----------------------|-------------------|----|-----------|
| ① | トップユニット(名入れプレート) | SUS304 2B | 1210×210×t2 | ペーシックカラー、エイジングカラー | 1 | |
| ② | ベースユニット | SUS304 2B | 1180×180×35 | サテンブラック | 1 | 箱曲げ板金加工 |
| ③ | LEDテープライト | - | LED有効長 1200mm、配線150mm | - | 2 | DC12V 電球色 |
| ④ | トップユニット固定ネジ | SUS | サ小ネジM4×14 | - | 6 | |
| ⑤ | ネジ化粧キャップ | 真鍮 | M4用 | メッキ+塗装(トップユニット同色) | 6 | |
| ⑥ | 座金 | 真鍮 | M4用 | - | 6 | |
| ⑦ | 拡散アクリル | 乳半アクリル | 1180×180×t5 | - | 1 | |
| ⑧ | 壁面固定用ビス | SUS | トラスネジ4×30 | - | 4 | |
| ⑨ | ゴムパッキン | 合成ゴム | φ10×φ4×t1 | - | 4 | |
| ⑩ | カーブラグ | ナイロン樹脂 | MP6-30 | - | 4 | |



■印字方法
カットアウト

■付属品
⑧ 壁面固定用ビス 4本
⑨ ゴムパッキン 4個
⑩ カーブラグ 4本

■取扱説明書
IELOGO_取説_W4

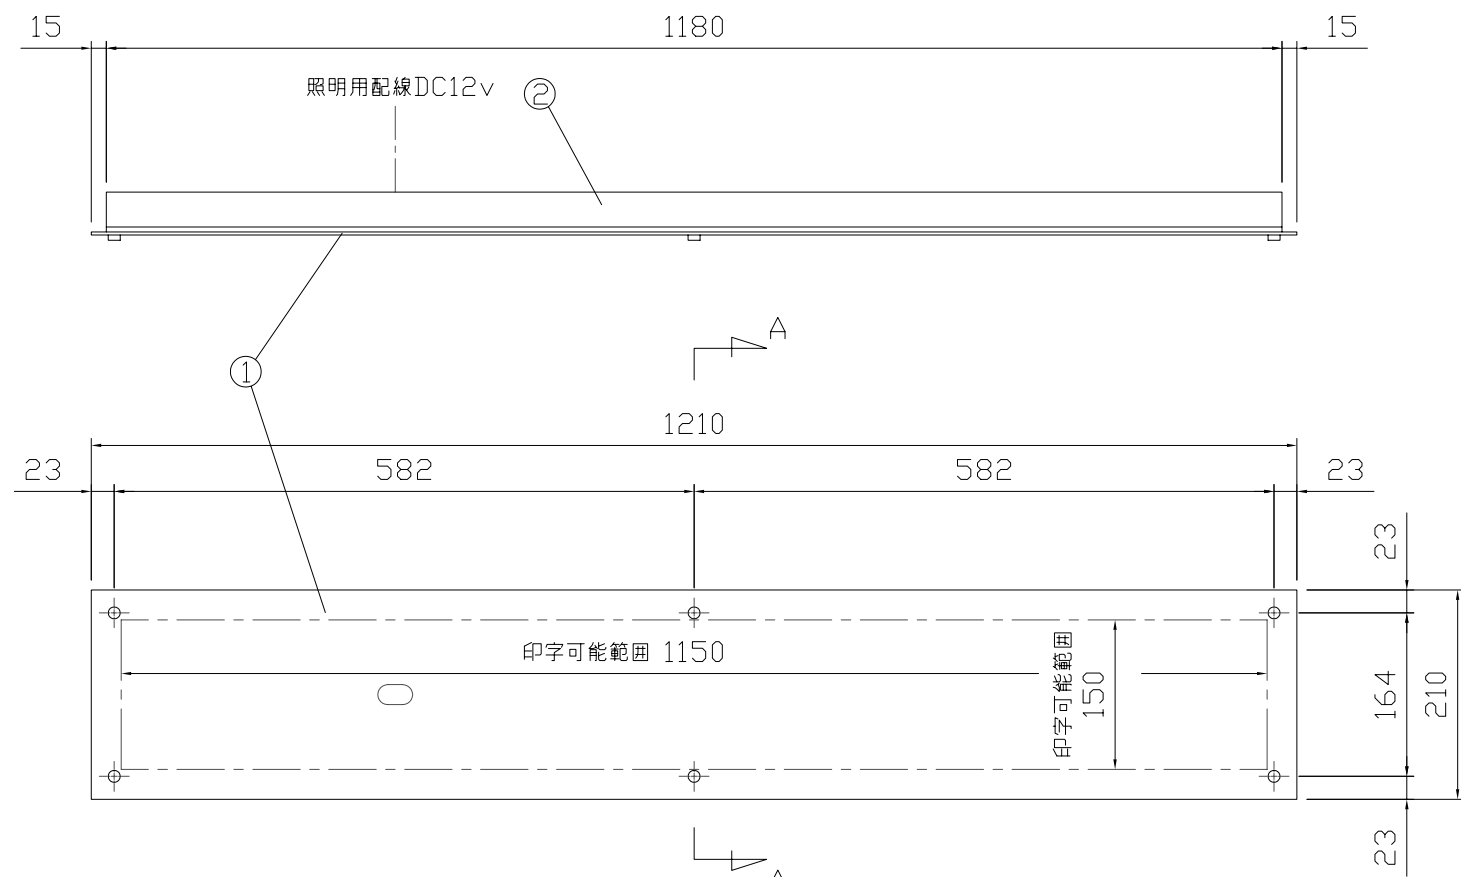

A-A拡大断面図(S=2/1)

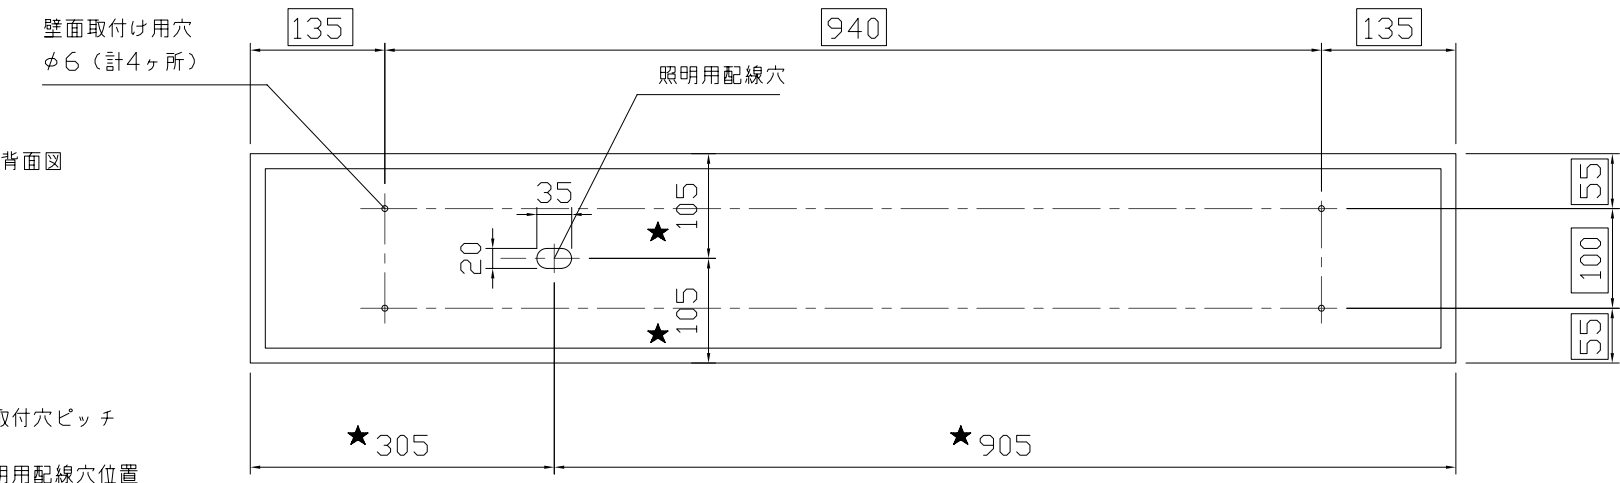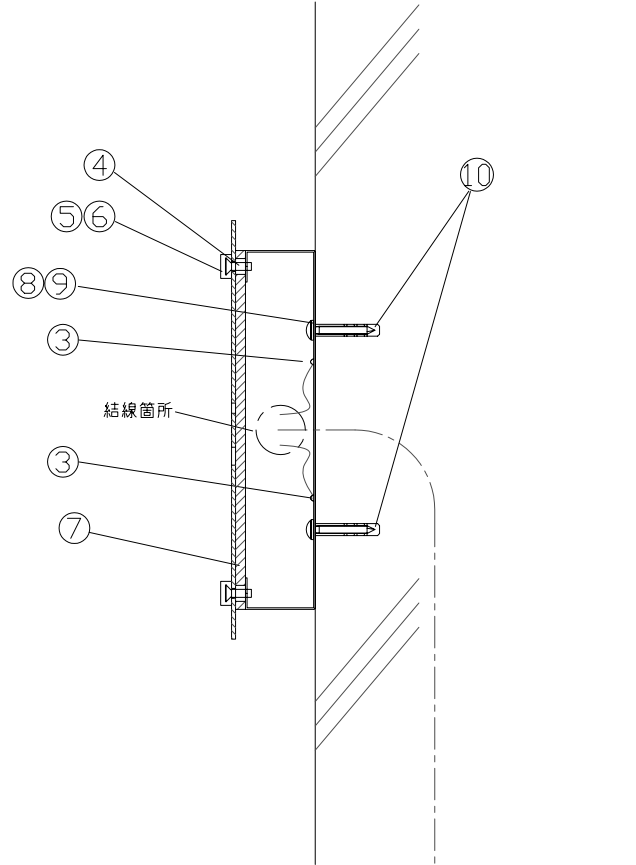

□ 壁取付け用穴
★ 照明用配線穴位置

※ 電気配線ならびに配管は現地手配です。

照明用配線DC12v トラスへ
(現地手配)

| | | | | | | | | | | |
|--------|-----|-----|----------------------------|------------|------------------------|----------|----------|----------|----|--------------------------|
| 訂 正 | 年月日 | 年月日 | 分類 IELOGO ストレートサイン LED付 | 作成 | Marusan Takagi CO.,LTD | 審査 | | | | 図面No. GZ_ストレートサイン_MSL |
| | 年月日 | 年月日 | | 2024 04 23 | | 考査 木林 | 設計 木林 | 担当 木林 | 製図 | |
| | 年月日 | 年月日 | | 縮尺 | | | | | | |
| | 年月日 | 年月日 | | | | | | | | |